

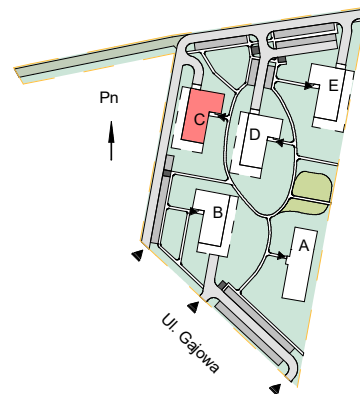


Budynek C - ul. Gajowa, 63-700 Krotoszyn
Budynek mieszkalny wielorodzinny

Mieszkanie C1.2
1 PIĘTRO

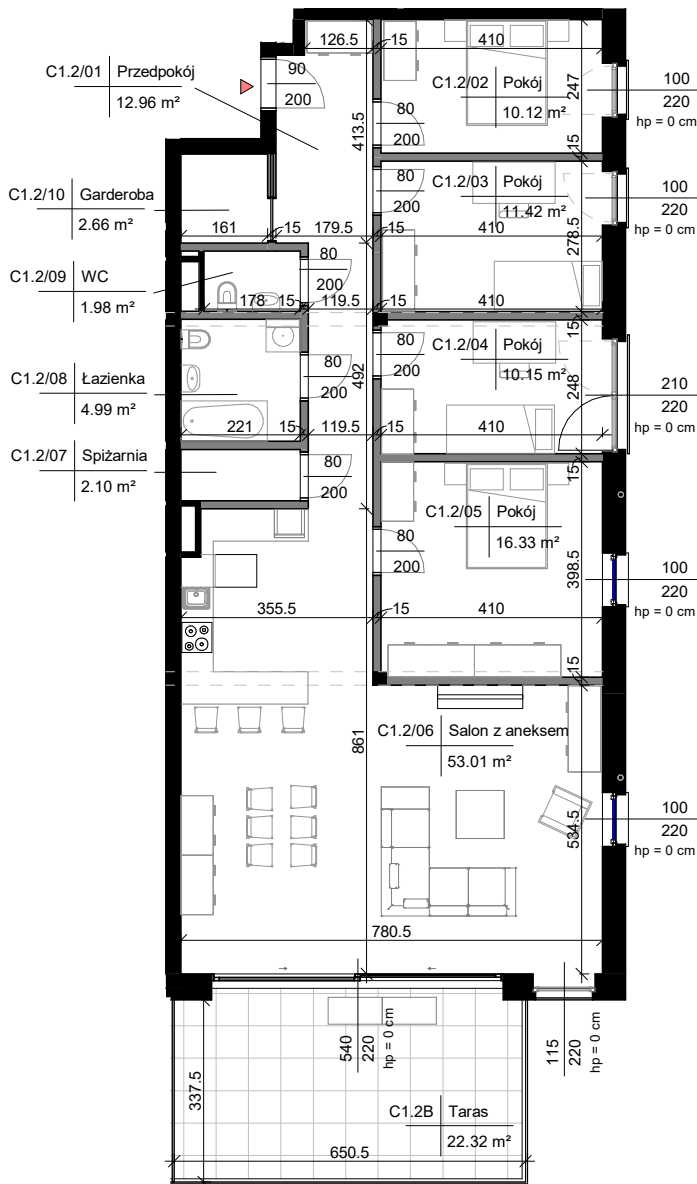

Lokalizacja budynku na działce

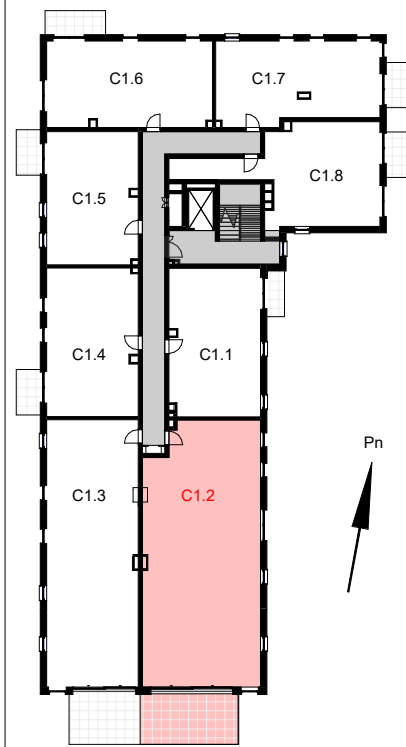

Schemat kondygnacji

Skala 1:140

OZNACZENIA

- Ściana bez możliwości wyburzenia
- Ściana z możliwością wyburzenia
- Wejście do mieszkania
- hp = 0 cm Wysokość parapetu
- Balkon

BUDYNEK C 1 PIĘTRO MIESZKANIE C1.2

Numer	Nazwa	Powierzchnia użytkowa
C1.2/01	Przedpokój	12.96
C1.2/02	Pokój	10.12
C1.2/03	Pokój	11.42
C1.2/04	Pokój	10.15
C1.2/05	Pokój	16.33
C1.2/06	Salon z aneksem	53.01
C1.2/07	Spiżarnia	2.1
C1.2/08	Łazienka	4.99
C1.2/09	WC	1.98
C1.2/10	Garderoba	2.66
Suma ogólna		125.72
Powierzchnia przegród		6.43 m ²
Powierzchnia mieszkania netto		132.14 m ²
Taras		22.32 m ²

UWAGA

1. Karta mieszkania ma charakter poglądowy.
2. Powierzchnie pomieszczeń oraz wymiary projektowanych ścian podane zostały z uwzględnieniem tynków - w stanie wykończonym.
3. W związku z optymalizacją konstrukcji oraz pionów instalacyjnych powierzchnie poszczególnych pomieszczeń mogą ulec zmianie.
4. Wymiary otworów drzwiowych podano w świetle przejścia.
5. Wymiary otworów okiennych podano w świetle otworu konstrukcyjnego.
6. Powierzchnia liczona zgodnie z normą: PN-ISO 9836: 1997.
7. Powierzchnia obliczona na podstawie pomiarów powykonawczych może odbiegać od podanych wartości. Niniejsza karta mieszkania jest jedynie informacją handlową i nie stanowi oferty w rozumieniu art. 66 ust. 1 Kodeksu Cywilnego.

REWIZJE:

Nr.	Data	Opis rewizji

TYTUŁ RYSUNKU:

Karta mieszkania C1.2 - 1 piętro

DATA:
27.05.2022

NR:
K.C1.2