

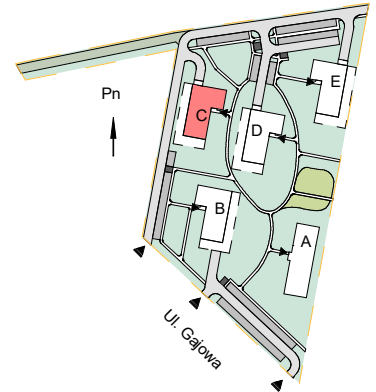


Budynek C - ul. Gajowa, 63-700 Krotoszyn
Budynek mieszkalny wielorodzinny

Mieszkanie C1.3
1 PIĘTRO

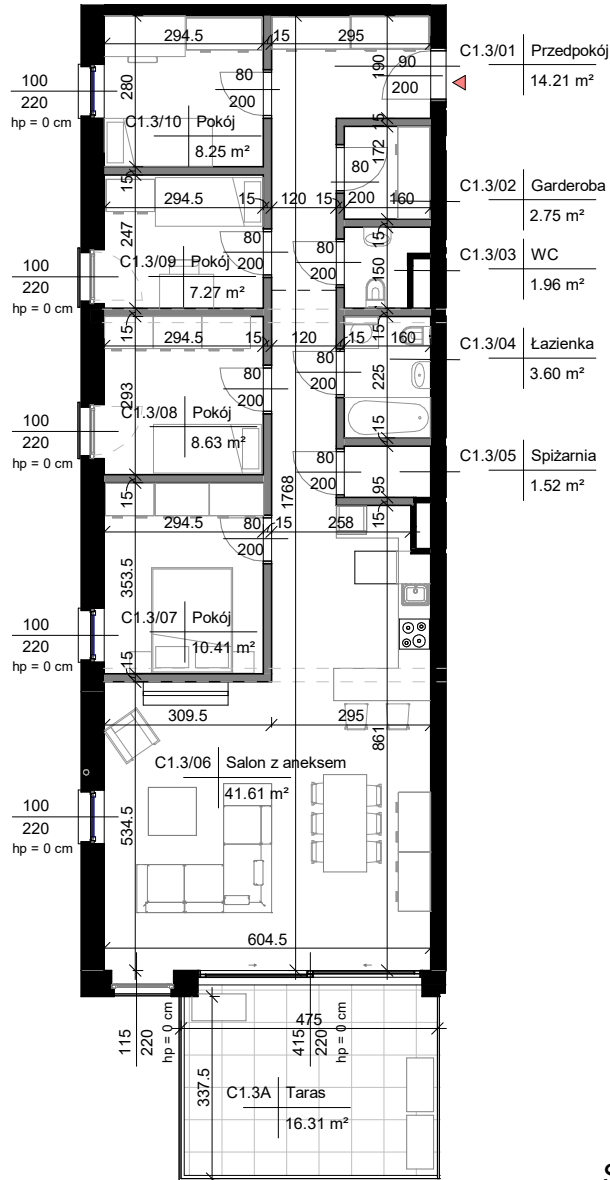

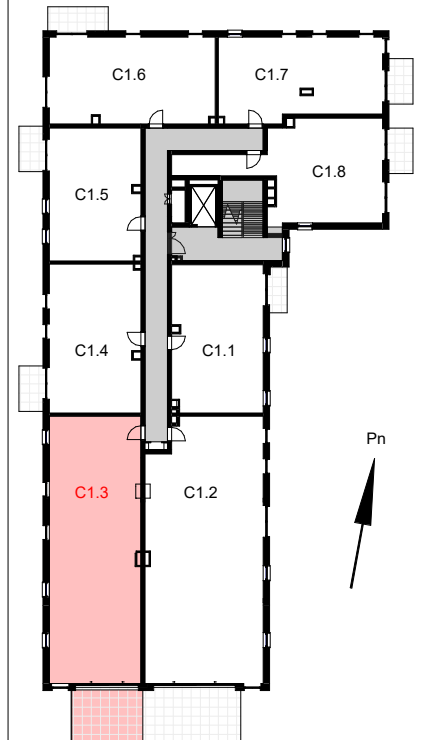


 
Lokalizacja budynku na działce



Schemat kondygnacji

Skala 1:140

OZNACZENIA

-  Ściana bez możliwości wyburzenia
-  Ściana z możliwością wyburzenia
-  Wejście do mieszkania
- hp = 0 cm Wysokość parapetu
-  Balkon

BUDYNEK C 1 PIĘTRO MIESZKANIE C1.3

Numer	Nazwa	Powierzchnia użytkowa
C1.3/01	Przedpokój	14.21 m ²
C1.3/02	Garderoba	2.75 m ²
C1.3/03	WC	1.96 m ²
C1.3/04	Łazienka	3.60 m ²
C1.3/05	Spizarnia	1.52 m ²
C1.3/06	Salon z aneksem	41.61 m ²
C1.3/07	Pokój	10.41 m ²
C1.3/08	Pokój	8.63 m ²
C1.3/09	Pokój	7.27 m ²
C1.3/10	Pokój	8.25 m ²
Suma ogólna		100.22 m ²
Powierzchnia przegród		5.78 m ²
Powierzchnia mieszkania netto		105.99 m ²
Taras		16.31 m ²

UWAGA

1. Karta mieszkania ma charakter poglądowy.
2. Powierzchnie pomieszczeń oraz wymiary projektowanych ścian podane zostały z uwzględnieniem tynków - w stanie wykończonym.
3. W związku z optymalizacją konstrukcji oraz pionów instalacyjnych powierzchnie poszczególnych pomieszczeń mogą ulec zmianie.
4. Wymiary otworów drzwiowych podano w świetle przejścia.
5. Wymiary otworów okiennych podano w świetle otworu konstrukcyjnego.
6. Powierzchnia liczona zgodnie z normą: PN-ISO 9836: 1997.
7. Powierzchnia obliczona na podstawie pomiarów powykonawczych może odbiegać od podanych wartości. Niniejsza karta mieszkania jest jedynie informacją handlową i nie stanowi oferty w rozumieniu art. 66 ust. 1 Kodeksu Cywilnego.

REWIZJE:

Nr.	Data	Opis rewizji

TYTUŁ RYSUNKU:

Karta mieszkania C1.3 - 1 piętro

DATA:
27.05.2022

NR:
K.C1.3