

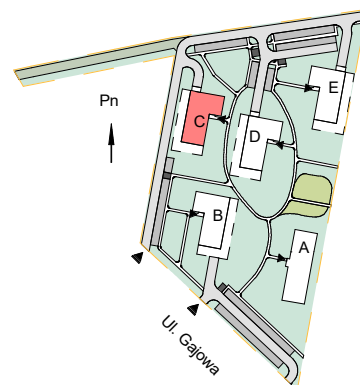


Budynek C - ul. Gajowa, 63-700 Krotoszyn
Budynek mieszkalny wielorodzinny

Mieszkanie C3.5
3 PIĘTRO

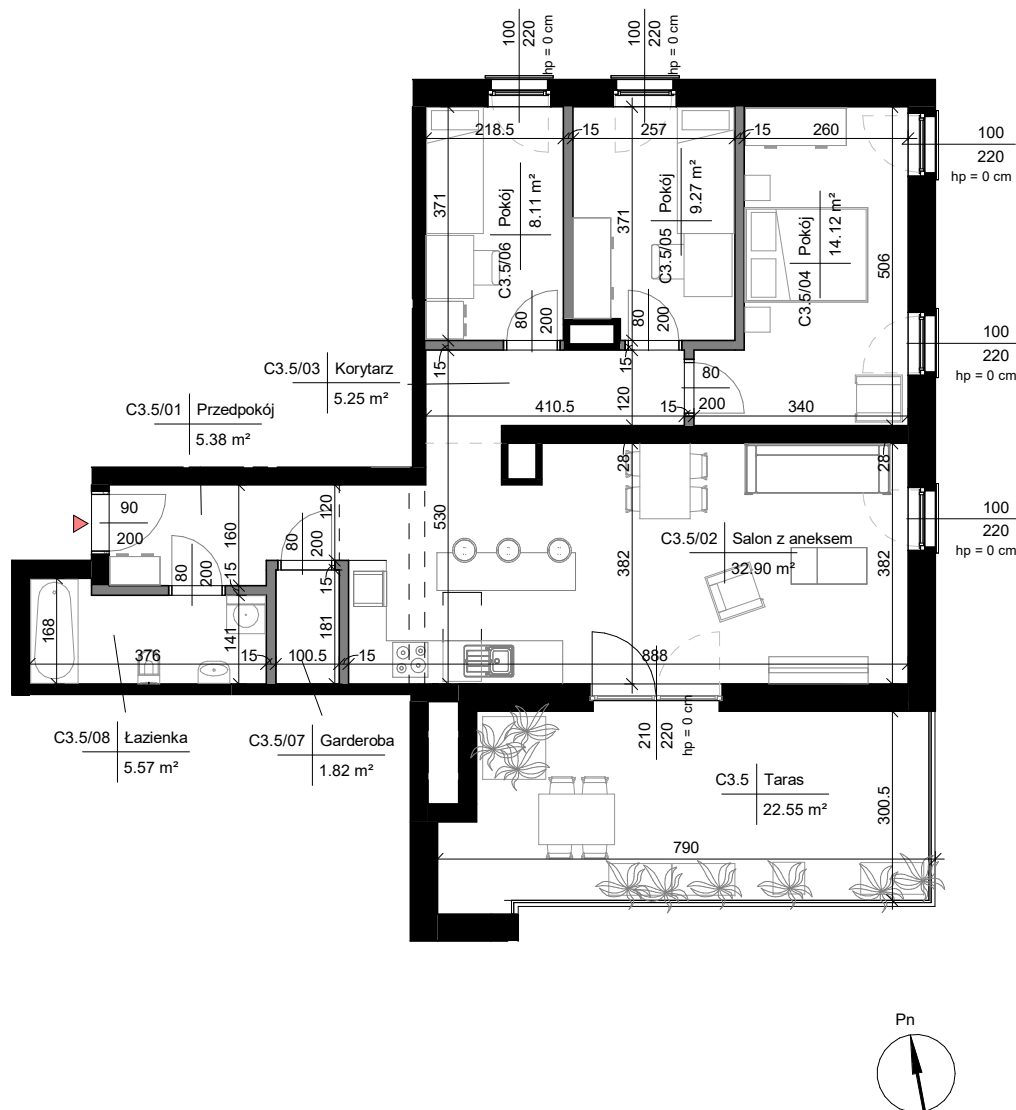

Lokalizacja budynku na działce

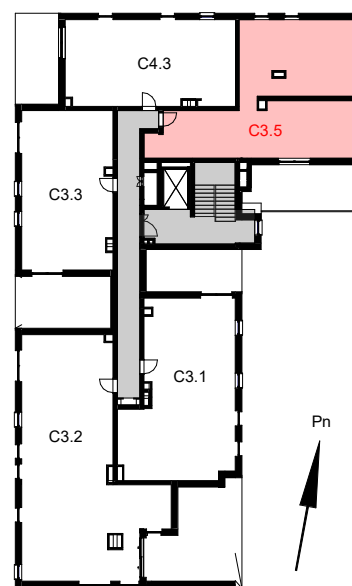

Schemat kondygnacji

Skala 1:120

OZNACZENIA

- Ściana bez możliwości wyburzenia
- Ściana z możliwością wyburzenia
- Wejście do mieszkania
- Wysokość parapetu
- Taras
- Roślinność w donicy

BUDYNEK C 3 PIĘTRO MIESZKANIE C3.5

Numer	Nazwa	SGP_Powierzchnia
M35		
C3.5/01	Przedpokój	5.38
C3.5/02	Salon z aneksem	32.90
C3.5/03	Korytarz	5.25
C3.5/04	Pokój	14.12
C3.5/05	Pokój	9.27
C3.5/06	Pokój	8.11
C3.5/07	Garderoba	1.82
C3.5/08	Łazienka	5.57
Suma ogólna: 8		82.42
Powierzchnia przegród		3.03 m ²
Powierzchnia mieszkania netto		85.45 m ²
Taras		22.58 m ²

UWAGA

1. Karta mieszkania ma charakter poglądowy.
2. Powierzchnie pomieszczeń oraz wymiary projektowanych ścian podane zostały z uwzględnieniem tynków - w stanie wykończonym.
3. W związku z optymalizacją konstrukcji oraz pionów instalacyjnych powierzchnie poszczególnych pomieszczeń mogą ulec zmianie.
4. Wymiary otworów drzwiowych podano w świetle przejścia.
5. Wymiary otworów okiennych podano w świetle otworu konstrukcyjnego.
6. Powierzchnia liczona zgodnie z normą: PN-ISO 9836: 1997.
7. Powierzchnia obliczona na podstawie pomiarów wykonawczych może odbiegać od podanych wartości. Niniejsza karta mieszkania jest jedynie informacją handlową i nie stanowi oferty w rozumieniu art. 66 ust. 1 Kodeksu Cywilnego.

REWIZJE:

Nr.	Data	Opis rewizji

TYTUŁ RYSUNKU:

Karta mieszkania C3.5 - 3 piętro

DATA: 27.05.2022 NR: K.C3.5