

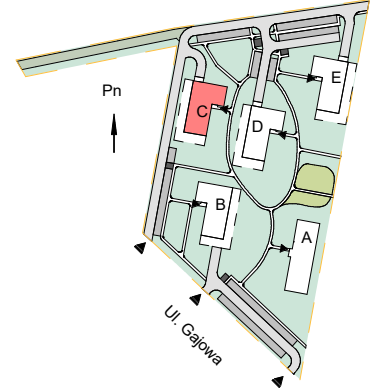


Budynek C - ul. Gajowa, 63-700 Krotoszyn
Budynek mieszkalny wielorodzinny

Mieszkanie C0.4
PARTER

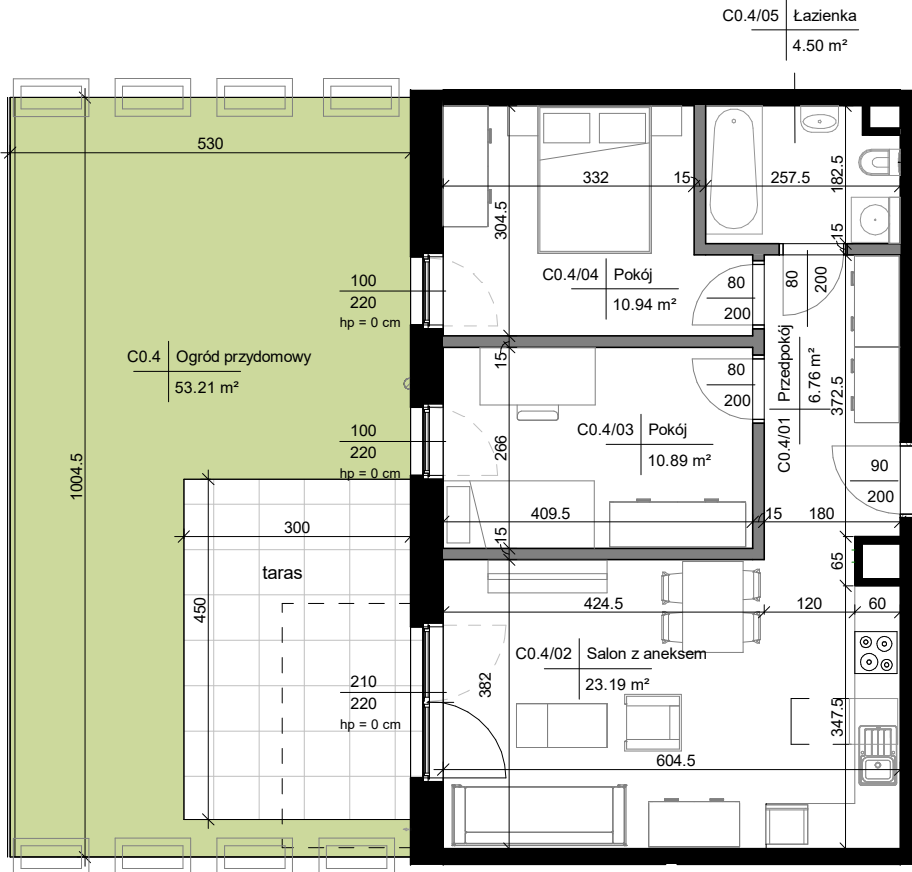

Lokalizacja budynku na działce

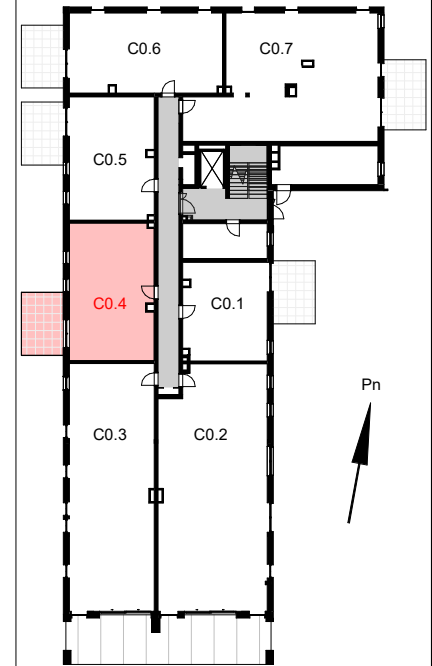

Schemat kondygnacji

Skala 1:100

OZNACZENIA

- Ściana bez możliwości wyburzenia
- Ściana z możliwością wyburzenia
- Wejście do mieszkania
- hp = 0 cm Wysokość parapetu
- Nadwieszenia
- Ogródek przydomowy
- Taras
- Roślinność w donicy

BUDYNEK C 0 PARTER MIESZKANIE C0.4

Numer	Nazwa	Powierzchnia użytkowa
C0.4/01	Przedpokój	6.76 m ²
C0.4/02	Salon z aneksem	23.19 m ²
C0.4/03	Pokój	10.89 m ²
C0.4/04	Pokój	10.94 m ²
C0.4/05	Łazienka	4.50 m ²
Suma ogólna: 5		56.29 m ²

Powierzchnia przegród	2.52 m ²
Powierzchnia mieszkania netto	58.81 m ²
Ogród przydomowy	53.21 m ²

UWAGA

1. Karta mieszkania ma charakter poglądowy.
2. Powierzchnie pomieszczeń oraz wymiary projektowanych ścian podane zostały z uwzględnieniem tynków - w stanie wykończonym.
3. W związku z optymalizacją konstrukcji oraz pionów instalacyjnych powierzchnie poszczególnych pomieszczeń mogą ulec zmianie.
4. Wymiary otworów drzwiowych podano w świetle przejścia.
5. Wymiary otworów okiennych podano w świetle otworu konstrukcyjnego.
6. Powierzchnia liczona zgodnie z normą: PN-ISO 9836: 1997.
7. Powierzchnia obliczona na podstawie pomiarów powykonawczych może odbiegać od podanych wartości. Niniejsza karta mieszkania jest jedynie informacją handlową i nie stanowi oferty w rozumieniu art. 66 ust. 1 Kodeksu Cywilnego.
8. Powierzchnia ogrodu zostanie potwierdzona ostatecznie w dokumentacji powykonawczej.

REWIZJE:

Nr.	Data	Opis rewizji

TYTUŁ RYSUNKU:

Karta mieszkania C0.4 - parter

DATA:
27.05.2022

NR:
K.C0.4