

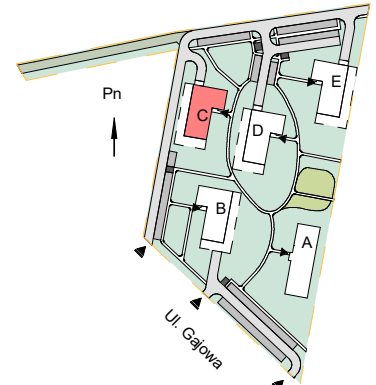


**Budynek C - ul. Gajowa, 63-700 Krotoszyn**  
Budynek mieszkalny wielorodzinny

**Mieszkanie C3.1**  
**3 PIĘTRO**

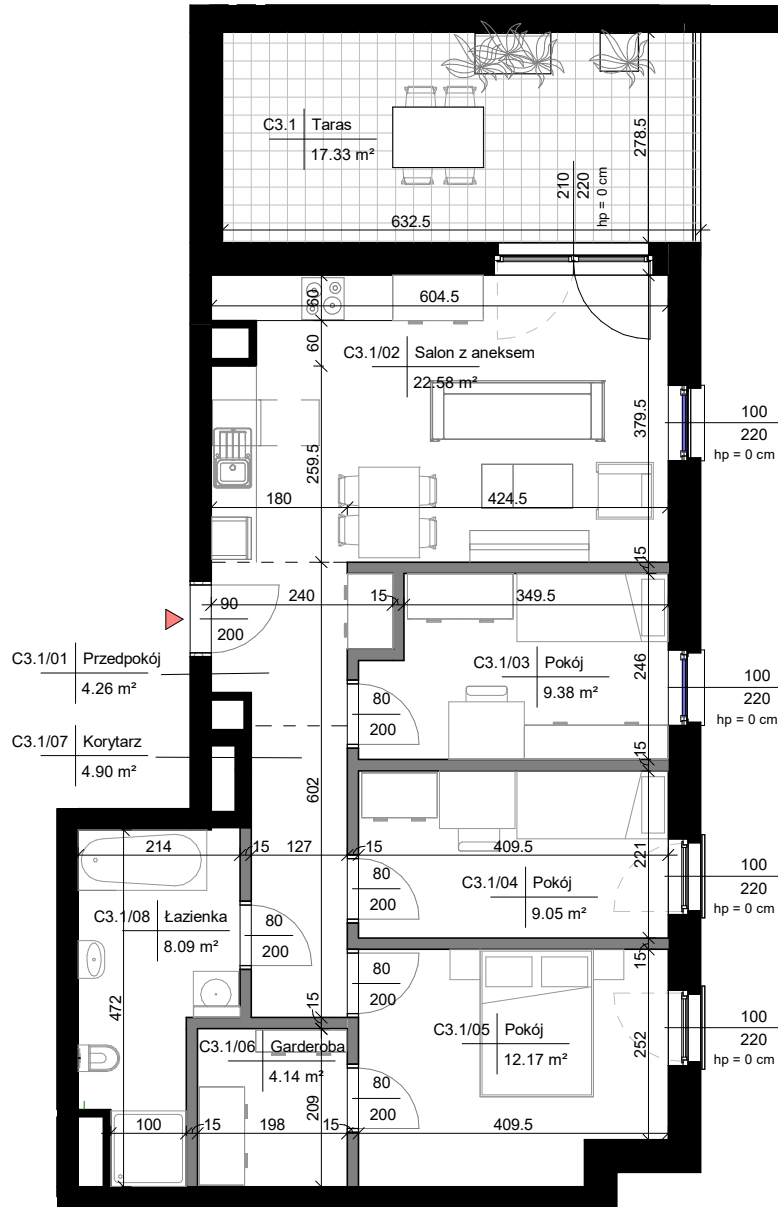

Lokalizacja budynku na działce

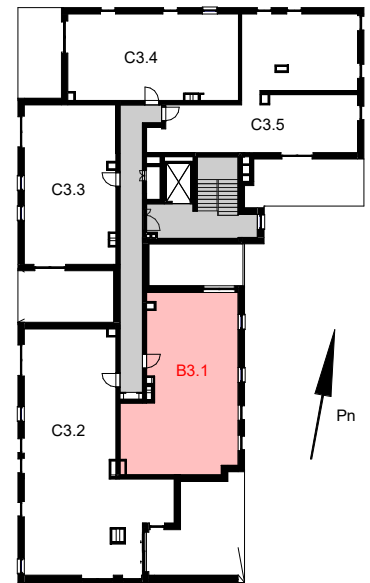

Schemat kondygnacji

Skala 1:100

OZNACZENIA

- Ściana bez możliwości wyburzenia
- Ściana z możliwością wyburzenia
- Wejście do mieszkania
- hp = 0 cm Wysokość parapetu
- Taras
- Roślinność w donicy

**BUDYNEK C 3 PIĘTRO MIESZKANIE C3.1**

Numer	Nazwa	Powierzchnia użytkowa
M31		
C3.1/01	Przedpokój	4.26 m <sup>2</sup>
C3.1/02	Salon z aneksem	22.58 m <sup>2</sup>
C3.1/03	Pokój	9.38 m <sup>2</sup>
C3.1/04	Pokój	9.05 m <sup>2</sup>
C3.1/05	Pokój	12.17 m <sup>2</sup>
C3.1/06	Garderoba	4.14 m <sup>2</sup>
C3.1/07	Korytarz	4.90 m <sup>2</sup>
C3.1/08	Łazienka	8.09 m <sup>2</sup>
Suma ogólna: 8		74.57 m <sup>2</sup>
Powierzchnia przegród		4.73 m <sup>2</sup>
Taras		17.33 m <sup>2</sup>
Powierzchnia mieszkania netto		79.30 m <sup>2</sup>

UWAGA

1. Karta mieszkania ma charakter poglądowy.
2. Powierzchnie pomieszczeń oraz wymiary projektowanych ścian podane zostały z uwzględnieniem tynków - w stanie wykończonym.
3. W związku z optymalizacją konstrukcji oraz pionów instalacyjnych powierzchnie poszczególnych pomieszczeń mogą ulec zmianie.
4. Wymiary otworów drzwiowych podano w świetle przejścia.
5. Wymiary otworów okiennych podano w świetle otworu konstrukcyjnego.
6. Powierzchnia liczona zgodnie z normą: PN-ISO 9836: 1997.
7. Powierzchnia obliczona na podstawie pomiarów powykonawczych może odbiegać od podanych wartości. Niniejsza karta mieszkania jest jedynie informacją handlową i nie stanowi oferty w rozumieniu art. 66 ust. 1 Kodeksu Cywilnego.

REWIZJE:

Nr.	Data	Opis rewizji

TYTUŁ RYSUNKU:

Karta mieszkania C3.1 - 3 piętro

DATA:  
27.05.2022

NR:  
K.C3.1