

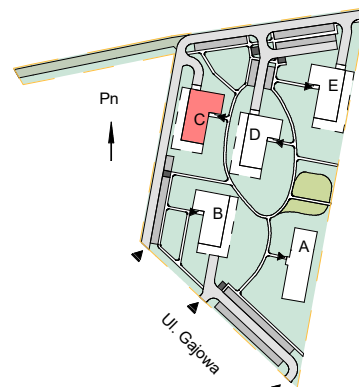


**Budynek C - ul. Gajowa, 63-700 Krotoszyn**  
Budynek mieszkalny wielorodzinny

**Mieszkanie C3.3**  
**3 PIĘTRO**

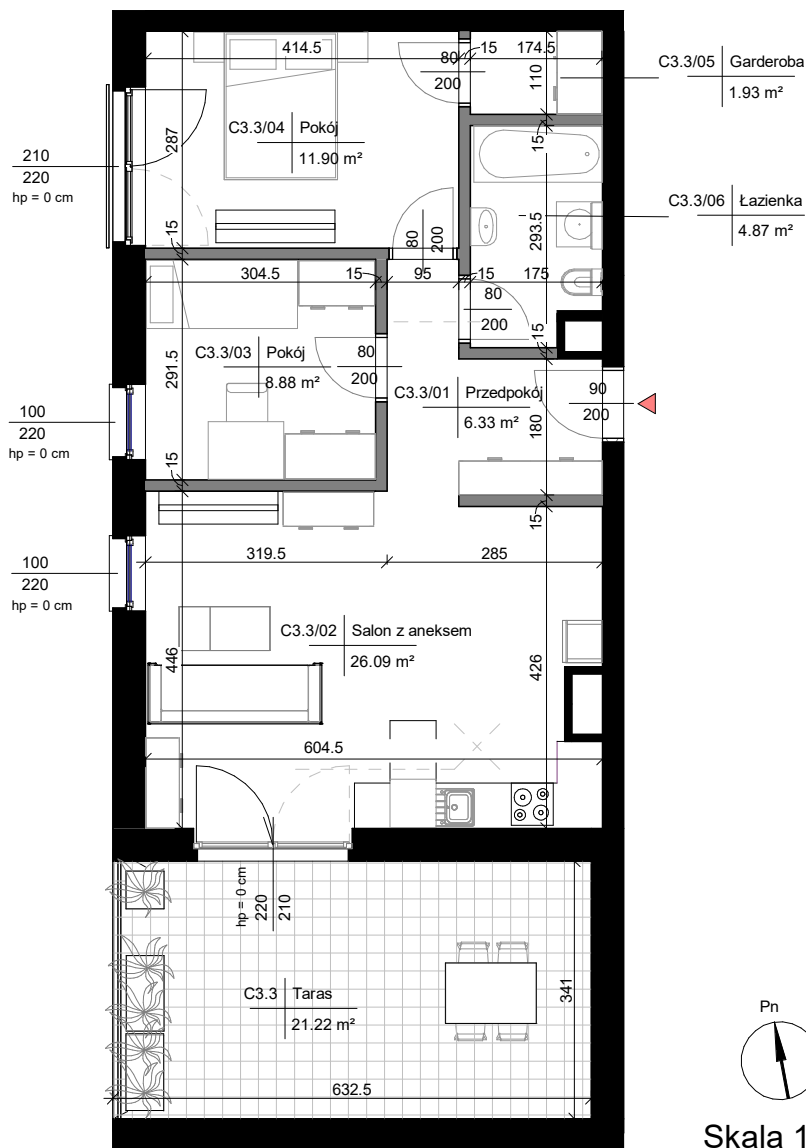

Lokalizacja budynku na działce

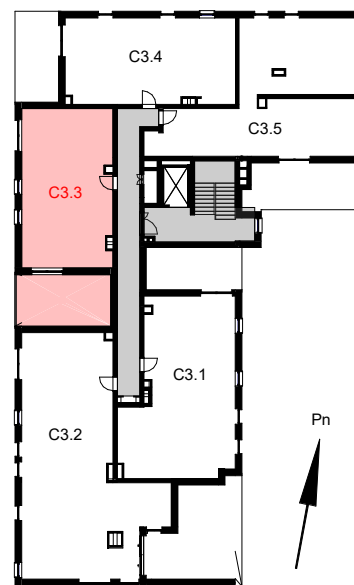

Schemat kondygnacji

Skala 1:100

OZNACZENIA

- Ściana bez możliwości wyburzenia
- Ściana z możliwością wyburzenia
- Wejście do mieszkania
- Wysokość parapetu
- Taras
- Roślinność w donicy

**BUDYNEK C 3 PIĘTRO MIESZKANIE C3.3**

Numer	Nazwa	SGP_Powierzchnia
M33		
C3.3/01	Przedpokój	6.33
C3.3/02	Salon z aneksem	26.09
C3.3/03	Pokój	8.88
C3.3/04	Pokój	11.90
C3.3/05	Garderoba	1.93
C3.3/06	Łazienka	4.87
Suma ogólna: 6		60.00

Powierzchnia przegród	2.92 m <sup>2</sup>
Powierzchnia mieszkania netto	62.89 m <sup>2</sup>
Taras	21.22 m <sup>2</sup>

UWAGA

1. Karta mieszkania ma charakter poglądowy.
2. Powierzchnie pomieszczeń oraz wymiary projektowanych ścian podane zostały z uwzględnieniem tynków - w stanie wykończonym.
3. W związku z optymalizacją konstrukcji oraz pionów instalacyjnych powierzchnie poszczególnych pomieszczeń mogą ulec zmianie.
4. Wymiary otworów drzwiowych podano w świetle przejścia.
5. Wymiary otworów okiennych podano w świetle otworu konstrukcyjnego.
6. Powierzchnia liczona zgodnie z normą: PN-ISO 9836: 1997.
7. Powierzchnia obliczona na podstawie pomiarów powykonawczych może odbiegać od podanych wartości. Niniejsza karta mieszkania jest jedynie informacją handlową i nie stanowi oferty w rozumieniu art. 66 ust. 1 Kodeksu Cywilnego.

REWIZJE:

Nr.	Data	Opis rewizji

TYTUŁ RYSUNKU:

Karta mieszkania C3.3 - 3 piętro

DATA:  
27.05.2022

NR:  
K.C3.3