

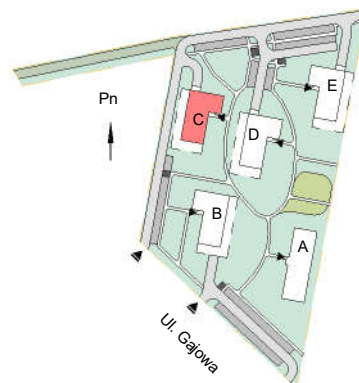


Budynek C - ul. Gajowa, 63-700 Krotoszyn
Budynek mieszkalny wielorodzinny

Mieszkanie C3.5
3 PIĘTRO

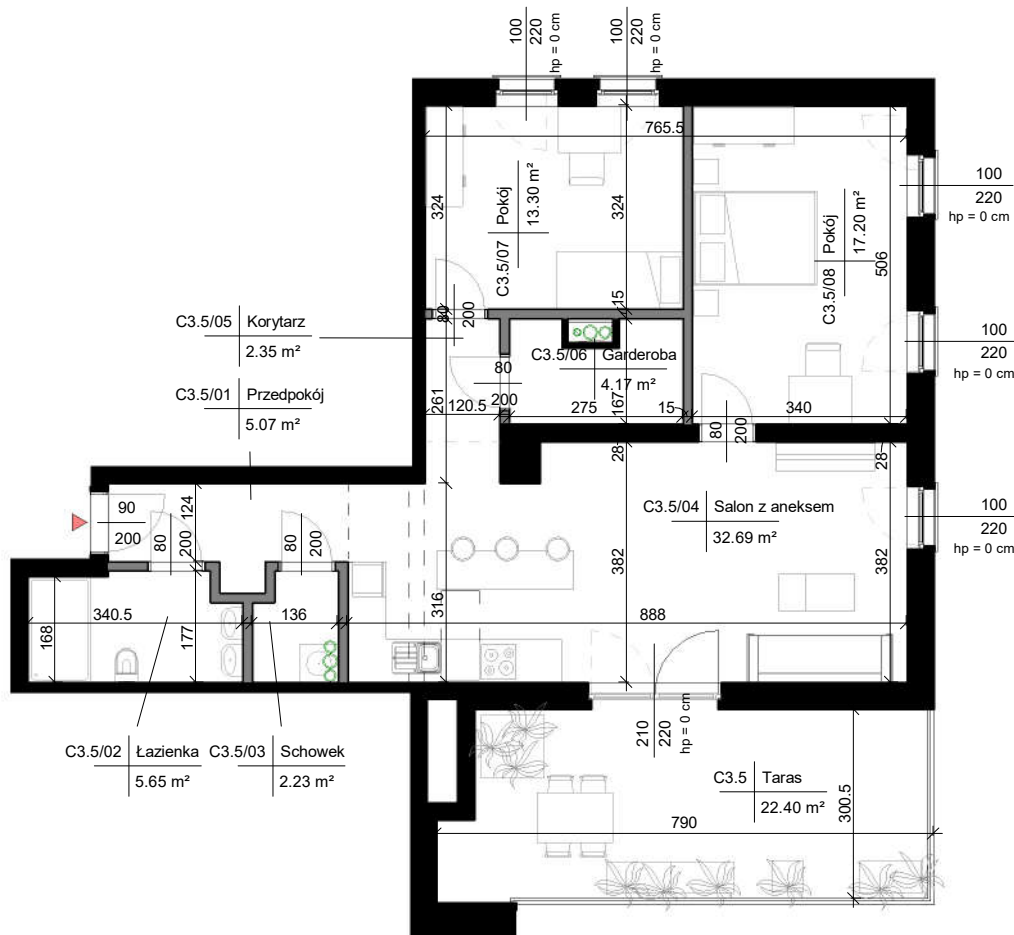


Lokalizacja budynku na działce

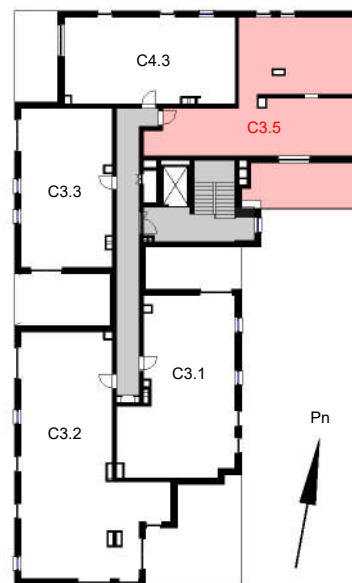

Schemat kondygnacji

Skala 1:120

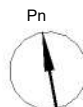

OZNACZENIA

- Ściana bez możliwości wyburzenia
- Ściana z możliwością wyburzenia
- Wejście do mieszkania
- Wysokość parapetu
- Taras
- Roślinność w donicy

BUDYNEK C 3 PIĘTRO MIESZKANIE C3.5

Numer	Nazwa	SGP_Powierzchnia
M35		
C3.5/01	Przedpokój	5.07
C3.5/02	Łazienka	5.65
C3.5/03	Schowek	2.23
C3.5/04	Salon z aneksem	32.69
C3.5/05	Korytarz	2.35
C3.5/06	Garderoba	4.17
C3.5/07	Pokój	13.30
C3.5/08	Pokój	17.20
Suma ogólna: 8		82.66

Powierzchnia przegród	3.03 m ²
Powierzchnia mieszkania netto	85.64 m ²
Taras	22.40 m ²

UWAGA

1. Karta mieszkania ma charakter poglądowy.
2. Powierzchnie pomieszczeń oraz wymiary projektowanych ścian podane zostały z uwzględnieniem tynków - w stanie wykończonym.
3. W związku z optymalizacją konstrukcji oraz pionów instalacyjnych powierzchnie poszczególnych pomieszczeń mogą ulec zmianie.
4. Wymiary otworów drzwiowych podano w świetle przejścia.
5. Wymiary otworów okiennych podano w świetle otworu konstrukcyjnego.
6. Powierzchnia liczona zgodnie z normą: PN-ISO 9836: 1997.
7. Powierzchnia obliczona na podstawie pomiarów powykonawczych może odbiegać od podanych wartości. Niniejsza karta mieszkania jest jedynie informacją handlową i nie stanowi oferty w rozumieniu art. 66 ust. 1 Kodeksu Cywilnego.

REWIZJE:

Nr.	Data	Opis rewizji

TYTUŁ RYSUNKU:

Karta mieszkania C3.5 - 3 piętro

DATA:
25.10.2023

NR:
K.C3.5